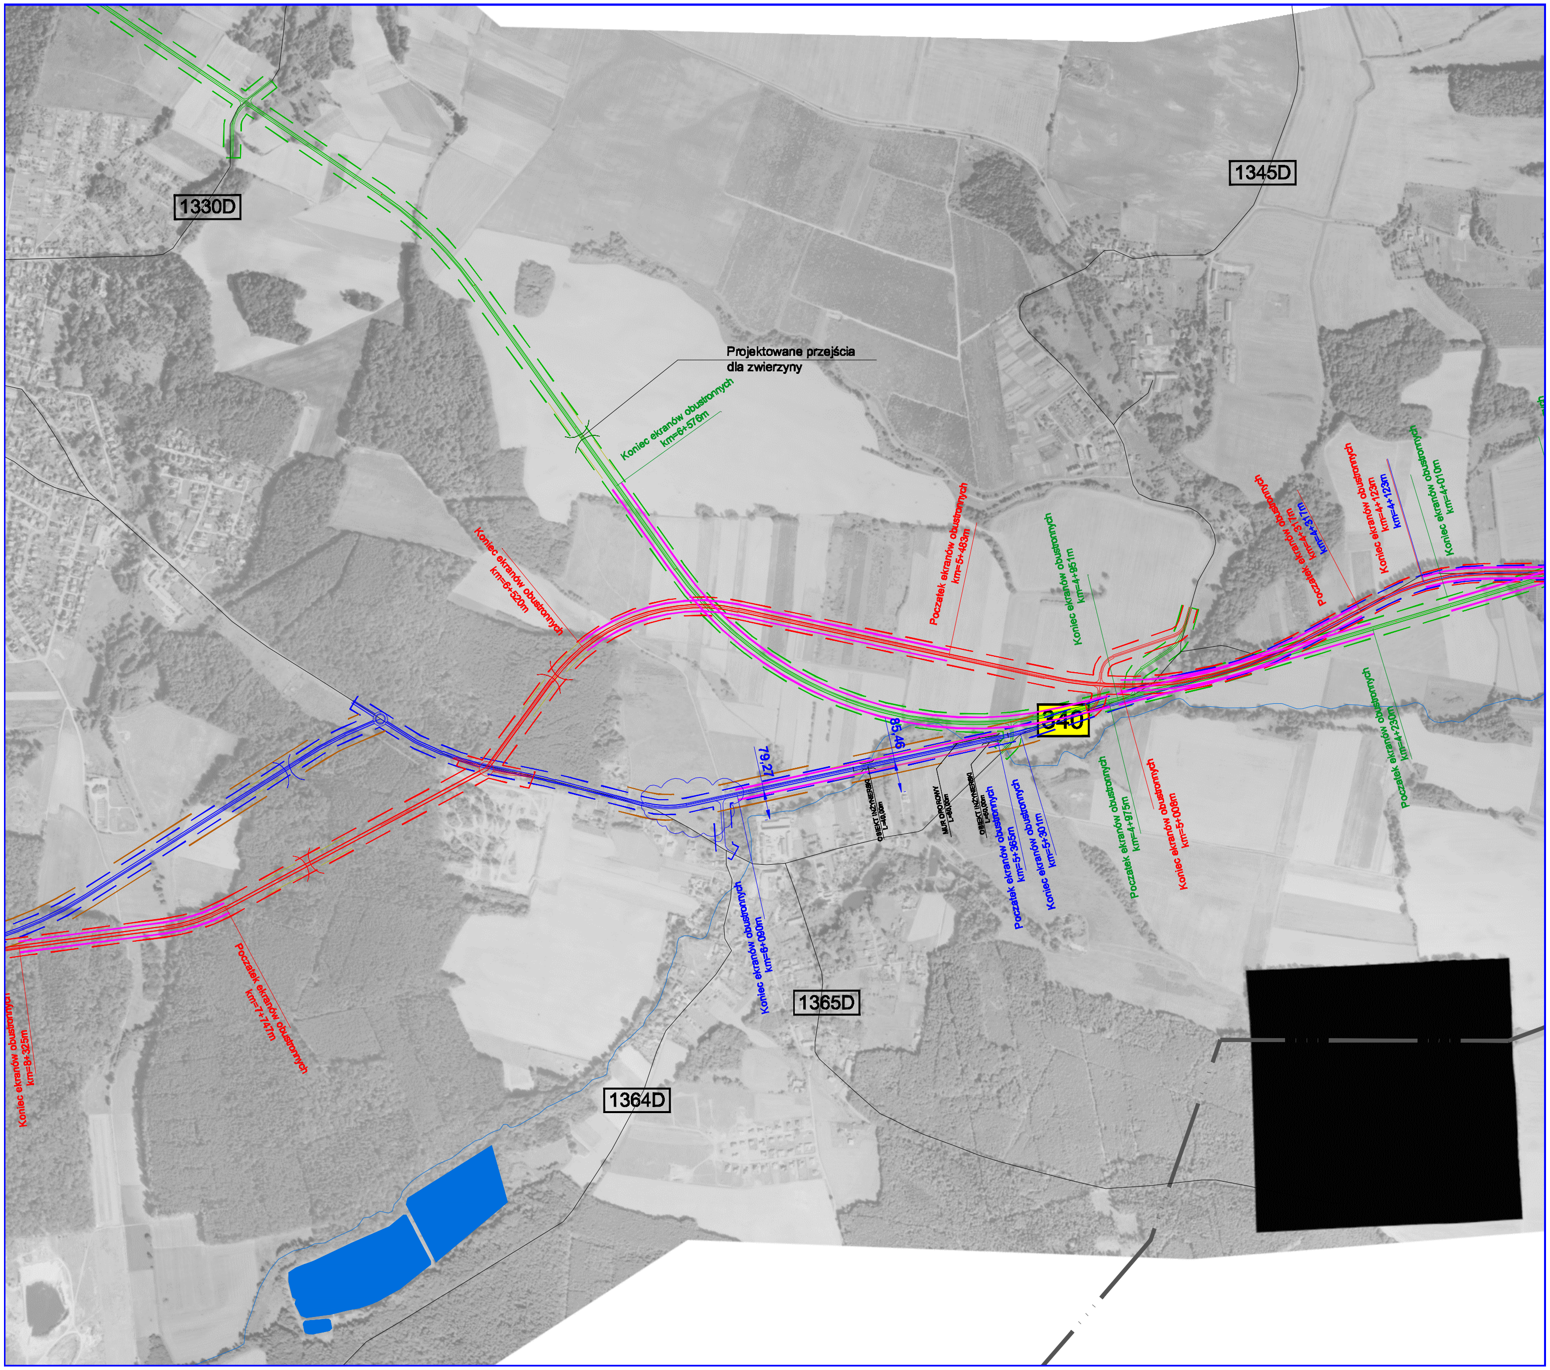
1330D
1345D
Projektowane przejścia
dla zwierzyny
Koniec ekranów obustronnych
km=6+576m
Koniec ekranów obustronnych
km=6+520m
Początek ekranów obustronnych
km=5+483m
Koniec ekranów obustronnych
km=4+951m
Początek ekranów obustronnych
km=4+317m
km=4+317m
Koniec ekranów obustronnych
km=4+123m
km=4+123m
Koniec ekranów obustronnych
km=4+010m
340
85,46
79,27
OBIEKT INŻYNIERSKI
L=40,00m
MUR OPOROWY
L=60,00m
OBIEKT INŻYNIERSKI
L=50,00m
Początek ekranów obustronnych
km=5+365m
Koniec ekranów obustronnych
km=5+301m
Początek ekranów obustronnych
km=4+975m
Koniec ekranów obustronnych
km=5+008m
Początek ekranów obustronnych
km=4+230m
Koniec ekranów obustronnych
km=6+090m
Koniec ekranów obustronnych
km=8+325m
Początek ekranów obustronnych
km=7+747m
1365D
1364D
[redacted]